



## ТАЙМЫРСКИЙ ДОЛГАНО-НЕНЕЦКИЙ МУНИЦИПАЛЬНЫЙ РАЙОН

### АДМИНИСТРАЦИЯ

### ПОСТАНОВЛЕНИЕ

от 28.05. 24 802  
от \_\_\_\_\_ 20\_\_\_\_ г., № \_\_\_\_\_

#### **О предоставлении разрешения на условно разрешенный вид использования «Водный транспорт» земельного участка с кадастровым номером 84:03:0030001:46**

В соответствии со статьей 39 Градостроительного кодекса Российской Федерации, Федеральным законом от 06.10.2003 № 131-ФЗ «Об общих принципах организации местного самоуправления в Российской Федерации», статьей 16 Федерального закона от 13.07.2020 № 193-ФЗ «О государственной поддержке предпринимательской деятельности в Арктической зоне Российской Федерации», Правилами землепользования и застройки муниципального образования «Город Дудинка», утвержденными Решением Дудинского городского Совета депутатов от 16.09.2015 № 06-0172, Уставом Таймырского Долгано-Ненецкого муниципального района, на основании заявления исполняющего обязанности директора Заполярного транспортного филиала ПАО «ГМК «Норильский никель» Кугаевского С.В. от 06.05.2024 № ЗТФ/1234, с учётом заключения о результатах публичных слушаний, проведённых 21.05.2024, учитывая, что при этом не нарушаются права и законные интересы третьих лиц и не наносится ущерб окружающей среде, Администрация муниципального района


#### **ПОСТАНОВЛЯЕТ:**

1. Предоставить разрешение на условно разрешенный вид использования **«Водный транспорт»** земельного участка с кадастровым номером **84:03:0030001:46**, расположенного в территориальной зоне «Зона производственного использования» по адресу: Красноярский край, Таймырский Долгано-Ненецкий муниципальный район, г. Дудинка, согласно прилагаемой схеме.

2. Постановление вступает в силу **в день, следующий за днем его официального обнародования (опубликования) в газете Таймырского Долгано-Ненецкого муниципального района «Таймыр»**, и подлежит размещению на официальном сайте правовой информации органов местного самоуправления Таймырского Долгано-Ненецкого муниципального района.

Глава муниципального района


Е.В. Вершинин

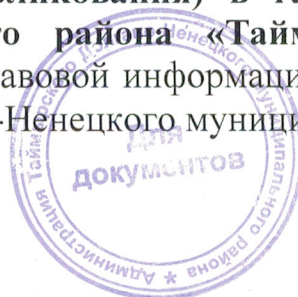



Приложение к постановлению  
Администрации Таймырского  
Долгано-Ненецкого муниципального  
района  
от 28.05.2024 № 802

Схема расположения земельного участка с кадастровым номером 84:03:0030001:46, площадью 249 187 кв.м.

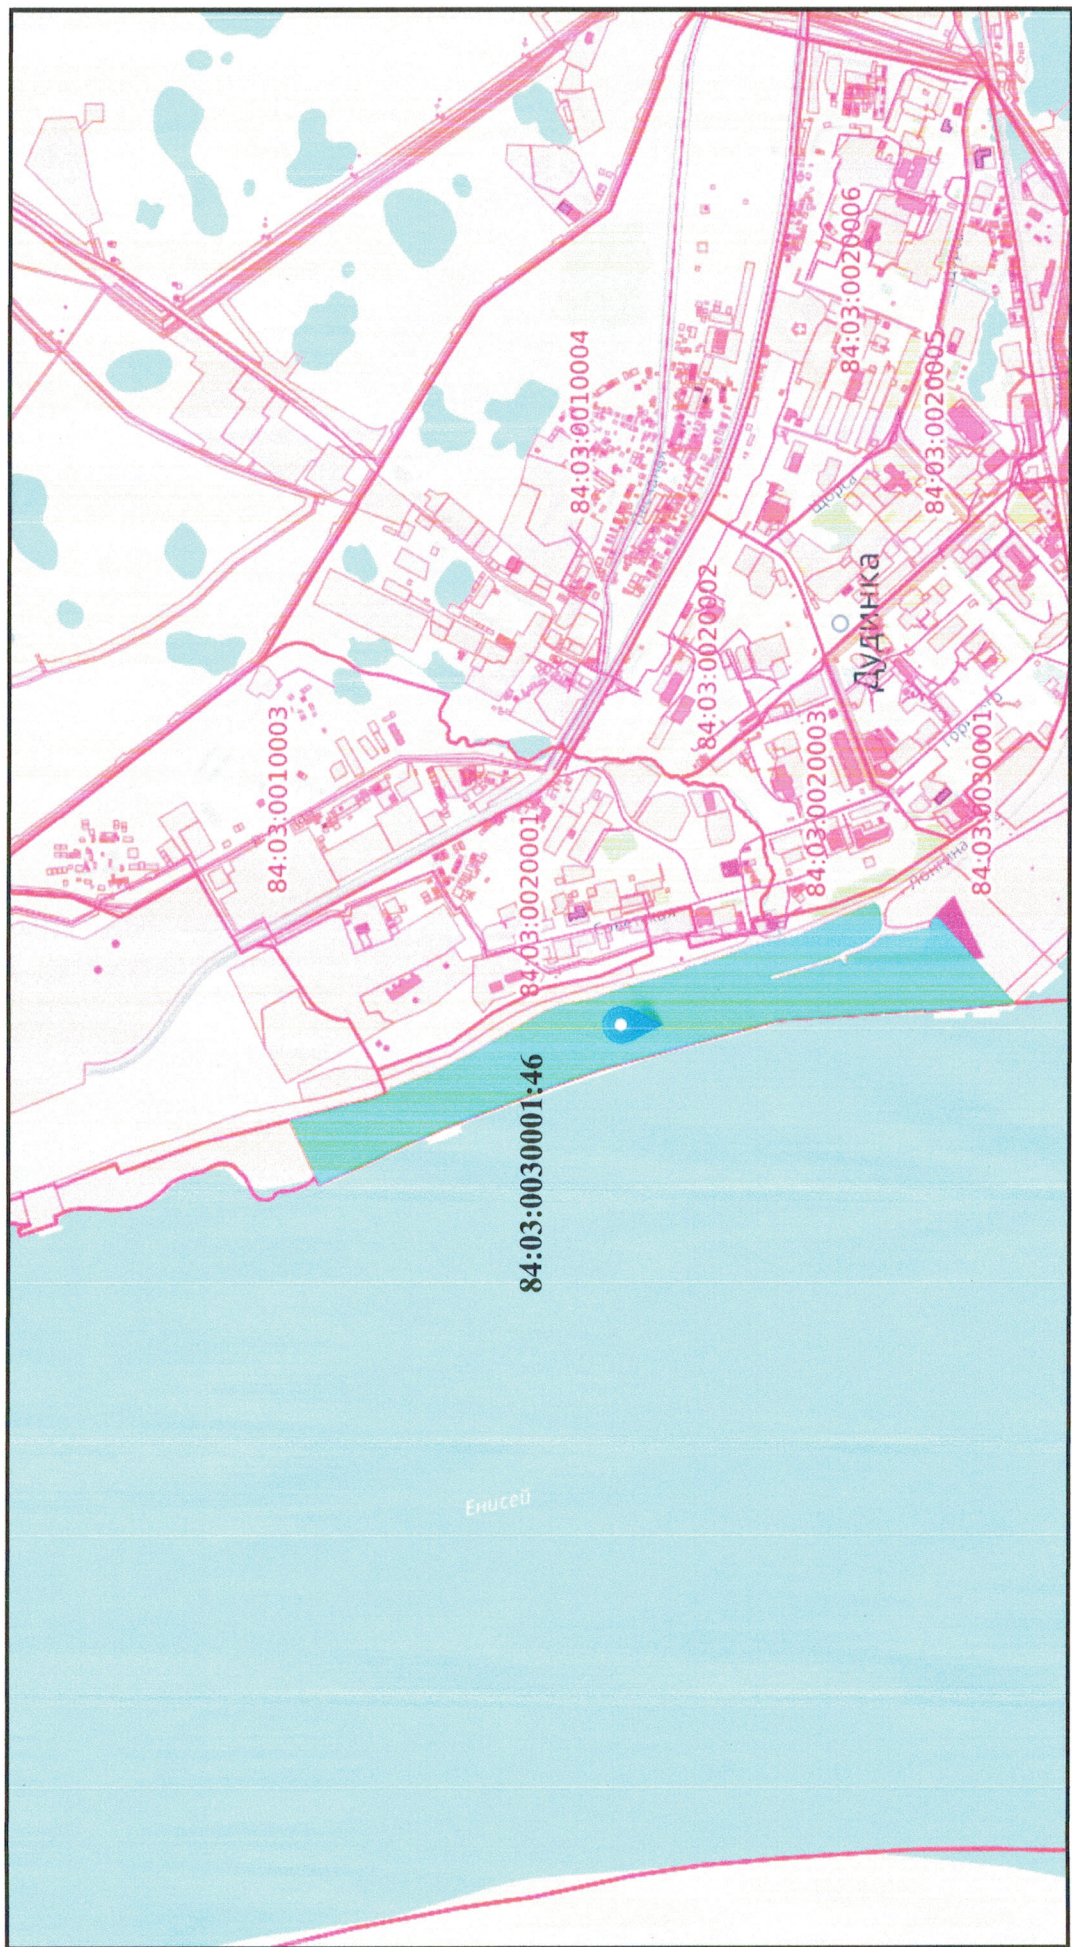

84:03:0030001:46  
Существующие земельные участки